

ΕΦΗΜΕΡΙΣ ΤΗΣ ΚΥΒΕΡΝΗΣΕΩΣ
ΤΗΣ ΕΛΛΗΝΙΚΗΣ ΔΗΜΟΚΡΑΤΙΑΣ

ΑΘΗΝΑ 30 ΜΑΪΟΥ 1986	ΤΕΥΧΟΣ ΤΕΤΑΡΤΟ	ΑΡΙΘΜΟΣ ΦΥΛΛΟΥ 478

ΠΕΡΙΕΧΟΜΕΝΑ

ΑΠΑΛΛΟΤΡΙΩΣΕΙΣ
ΑΠΟΦΑΣΕΙΣ

Αριθ. 1217 (1)

Κήρυξη αναδασωτέας έκτασης ενός (1) στρέμ., στη θέση «Σπαρτοράχη» Κοινοτήτων Πλατάνου–Κρυονερίου Ν. Θεσπρωτίας.

Ο ΝΟΜΑΡΧΗΣ ΘΕΣΠΡΩΤΙΑΣ

Έχοντας υπόψη:

1. Τις διατάξεις για διοικητική αποκέντρωση.

2. Τις διατάξεις του άρθρου 117 παρ. 3 του Συντάγματος.

3. Τις διατάξεις του Ν. 998/79 «περί προστασίας των δασών κ.λπ. και ειδικότερα: α) του άρθρου 41 παρ. 1, β) του άρθρου 38 παρ. 1.

4. Τις διαταγές του Υπουργείου Γεωργιάς: α) 160417/1188/8.7.80, β) 182447/3049/24.9.80.

5. Την από 5.4.86 έκθεση αυτοψίας του Τεχν. Δασοπονίας Γεωργίου Κατσαΐδώνη για την έκταση που εχχερσώθηκε παράνομα στη θέση «Σπαρτοράχη» Κοινοτήτων Πλατάνου–Κρυονερίου στην από 9.4.86 εισήγηση του Δ/ντού Δασών Θεσπρωτίας, αποφασίζουμε:

Κηρύσσουμε αναδασωτέας, με σκοπό την με φυσική αναγέννηση αποκατάσταση της δασικής βλαστήσεως που εχχερσώθηκε την Δημόσια Δασική (6) έκταση, εμβαδού ενός (1) στρεμμάτων, που βρίσκεται στη θέση, «Σπαρτοράχη» Κοινοτήτων Πλατάνου–Κρυονερίου.

Προορίζεται από τα στοιχεία ΑΒΓΔ έχει όρια:

Ανατολικά: Δημόσια Δασική Έκταση.

Νότια: Δημόσια Δασική Έκταση.

Δυτικά: Δημόσια Δασική Έκταση.

Βόρεια: Δημόσια Δασική Έκταση.

Η απόφαση αυτή να δημοσιευθεί στην Εφημερίδα της Κυβερνήσεως.

Ηγουμενίτσα, 9 Απριλίου 1986

Ο Νομάρχης

Π. ΣΚΑΛΤΣΑΣ

ΝΟΜΑΡΧΙΑ ΘΕΣΠΡΩΤΙΑΣ —
ΔΙΝΣΗ ΔΑΣΩΝ.
ΔΑΣΟΝΟΜΕΙΟ ΦΙΛΙΑΤΩΝ

Ανήκει στην απόφαση του κ. Νομάρχη
Ν. Θεσπρωτίας αριθ. ....


Απόσπασμα από το φύλλο χάρτη Φιλιατών, όπου απεικονίζεται η κηρυσσόμενη ως αναδασωτέα δημόσια δασική έκταση στη θέση "ΣΠΑΡΤΟΡΑΧΗ" Κοινότητας Πλαταριά-Χρυσογιάς εμβαδού 1.00 στρέμματος

Α.Π. 20680
17 ΑΠΡ. 1986




: Δημόσια δασική έκταση που χαρακτηρίζεται παράνομα στη θέση "ΣΠΑΡΤΟΡΑΧΗ" περιοχής Κοινότητας Πλαταριά-Κρυονερίου κηρυσσόμενη ως αναδασωτέα:..

ΕΘΩΗ
Ηγουμενίτσα 9-4-1986
Ο Νομάρχης

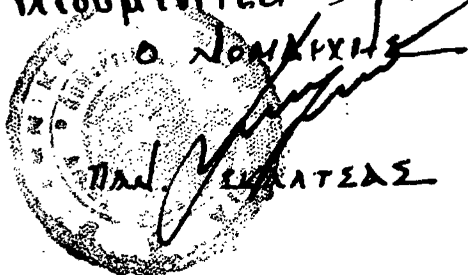


Παν. …ΑΤΣΑΣ

ΕΘΩΗ
Ηγουμενίτσα 9-4-1986.
Ο Δ/ντης Δασών

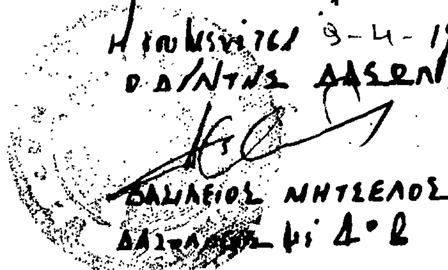

ΒΑΣΙΛΕΙΟΣ ΜΗΤΣΕΛΟΣ
Δασολόγος με Α' β

Φιλιάτες 5-4-1986
Ο Συντάξας

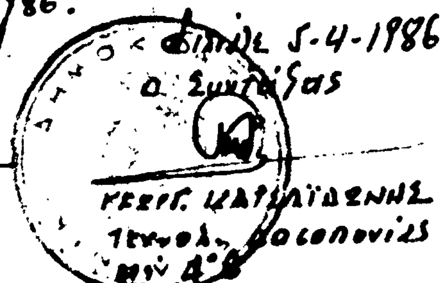

ΓΕΩΡΓ. ΚΑΡΑΪΤΖΩΝΗΣ
Τεχνολ. Δασοπονίας
με Α' β

Αριθ. 1385/18 (2)

Τροποποίηση του ρυμοτομικού σχεδίου Αγίας Παρασκευής στα Ο.Τ. 21–21Β για την μετατόπιση του άξονα της μεταξύ τους οδού.

Ο ΝΟΜΑΡΧΗΣ ΔΙΑΜ/ΤΟΣ ΑΝΑΤ. ΑΤΤΙΚΗΣ

Έχοντας υπόψη:

1. Τις διατάξεις του Ν. Δ/τος της 17.7.1923 «περί σχεδίων πόλεων κ.λπ.» όπως μεταγενέστερα τροποποιήθηκαν και συμπληρώθηκαν και ειδικώτερα τα άρθρα 3 και 70.

2. Τις διατάξεις του Ν. 947/1979 «περί οικιστικών περιοχών (ΦΕΚ 169/Α) και ειδικώτερα το άρθρο 62 παρ. 1.

3. Τις διατάξεις του Ν. 3200/1955 «περί διοικητικής αποκέντρωσης» (ΦΕΚ 97/Α).

4. Τις διατάξεις του άρθρου 1 του ΑΝ. 314/68 «περί παροχής εις τον Υπουργόν Βορείου Ελλάδος και Νομάρχας αρμοδιότητας επί θεμάτων εγκρίσεως επεκτάσεως ή τροποποιήσεως σχεδίων πόλεων και κωμών» (ΦΕΚ 47/Α) όπως αντικαταστάθηκε με το Ν.Δ. 1018/1971 (ΦΕΚ 220/Α) και συμπληρώθηκε με την παρ. 2 του άρθρου 33 του Ν. 1337/83 «περί επεκτάσεως των πολεοδομικών σχεδίων, οικιστική ανάπτυξη και σχετικές ρυθμίσεις (ΦΕΚ 33/Α).

5. Τις διατάξεις του από 9.11.83 υπ' αριθ. 443 Π. Δ/γμα «Μεταβίβαση αρμοδιότητας στους Νομάρχες έγκρισης τροποποιήσεων ρυμοτομικών σχεδίων και επιβολής προκηπίων» (ΦΕΚ 165/Α).

6. Τις 163/83 και 394/83 πράξεις του Δημοτικού Συμβουλίου, Αγίας Παρασκευής.

7. Την πράξη 16/86 της συνεδρίας 7/6.3.86 για το υπόψη θέμα του Νομαρχιακού Συμβουλίου Χωροταξίας, Οικισμού και Περιβάλλοντος Διαμερίσματος Ανατολικής Αττικής, αποφασίζουμε:

Άρθρο 1.

Εγκρίνεται η τροποποίηση του ρυμοτομικού σχεδίου Αγίας Παρασκευής στα Ο.Τ. 21–21Β για την μετατόπιση του άξονα της μεταξύ τους οδού Μανδηλαρά–όπως φαίνεται στο σχέδιο σε κλίμακα 1:500 που συνοδεύει την παρούσα απόφαση και που αντίτυπο δημοσιεύεται συνοπτικά και την παρούσα.

Άρθρο 2.

Καταργείται και επιβάλλεται προκήπιο πλάτους 6μ. όπως φαίνεται στο ίδιο ως άνω σχεδιάγραμμα.

Η ισχύς της απόφασης αυτής αρχίζει από την ημέρα δημοσιεύσεως της στην Εφημερίδα της Κυβερνήσεως.

Η απόφαση αυτή να δημοσιευθεί στην Εφημερίδα της Κυβερνήσεως.

Αγ. Παρασκευή, 3 Απριλίου 1986

Ο Νομάρχης
Η. ΠΑΠΑΔΟΠΟΥΛΟΣ

ΑΠΟΣΠΑΣΜΑ

ΔΙΑΓΡΑΜΜΑ ΤΡΟΠΟΠΟΙΗΣΗΣ ΟΤ. 21, 21α

ΑΓΙΑ ΠΑΡΑΣΚΕΥΗ

ΚΛΙΜΑΚΑ 1:500

ΟΤ. 21α


ΔΗΜΗΤΣΑΝΑΣ

ΟΤ. 21

ΛΕΩ ΜΕΣΟΓΕΙΩΝ

ΜΑΝ

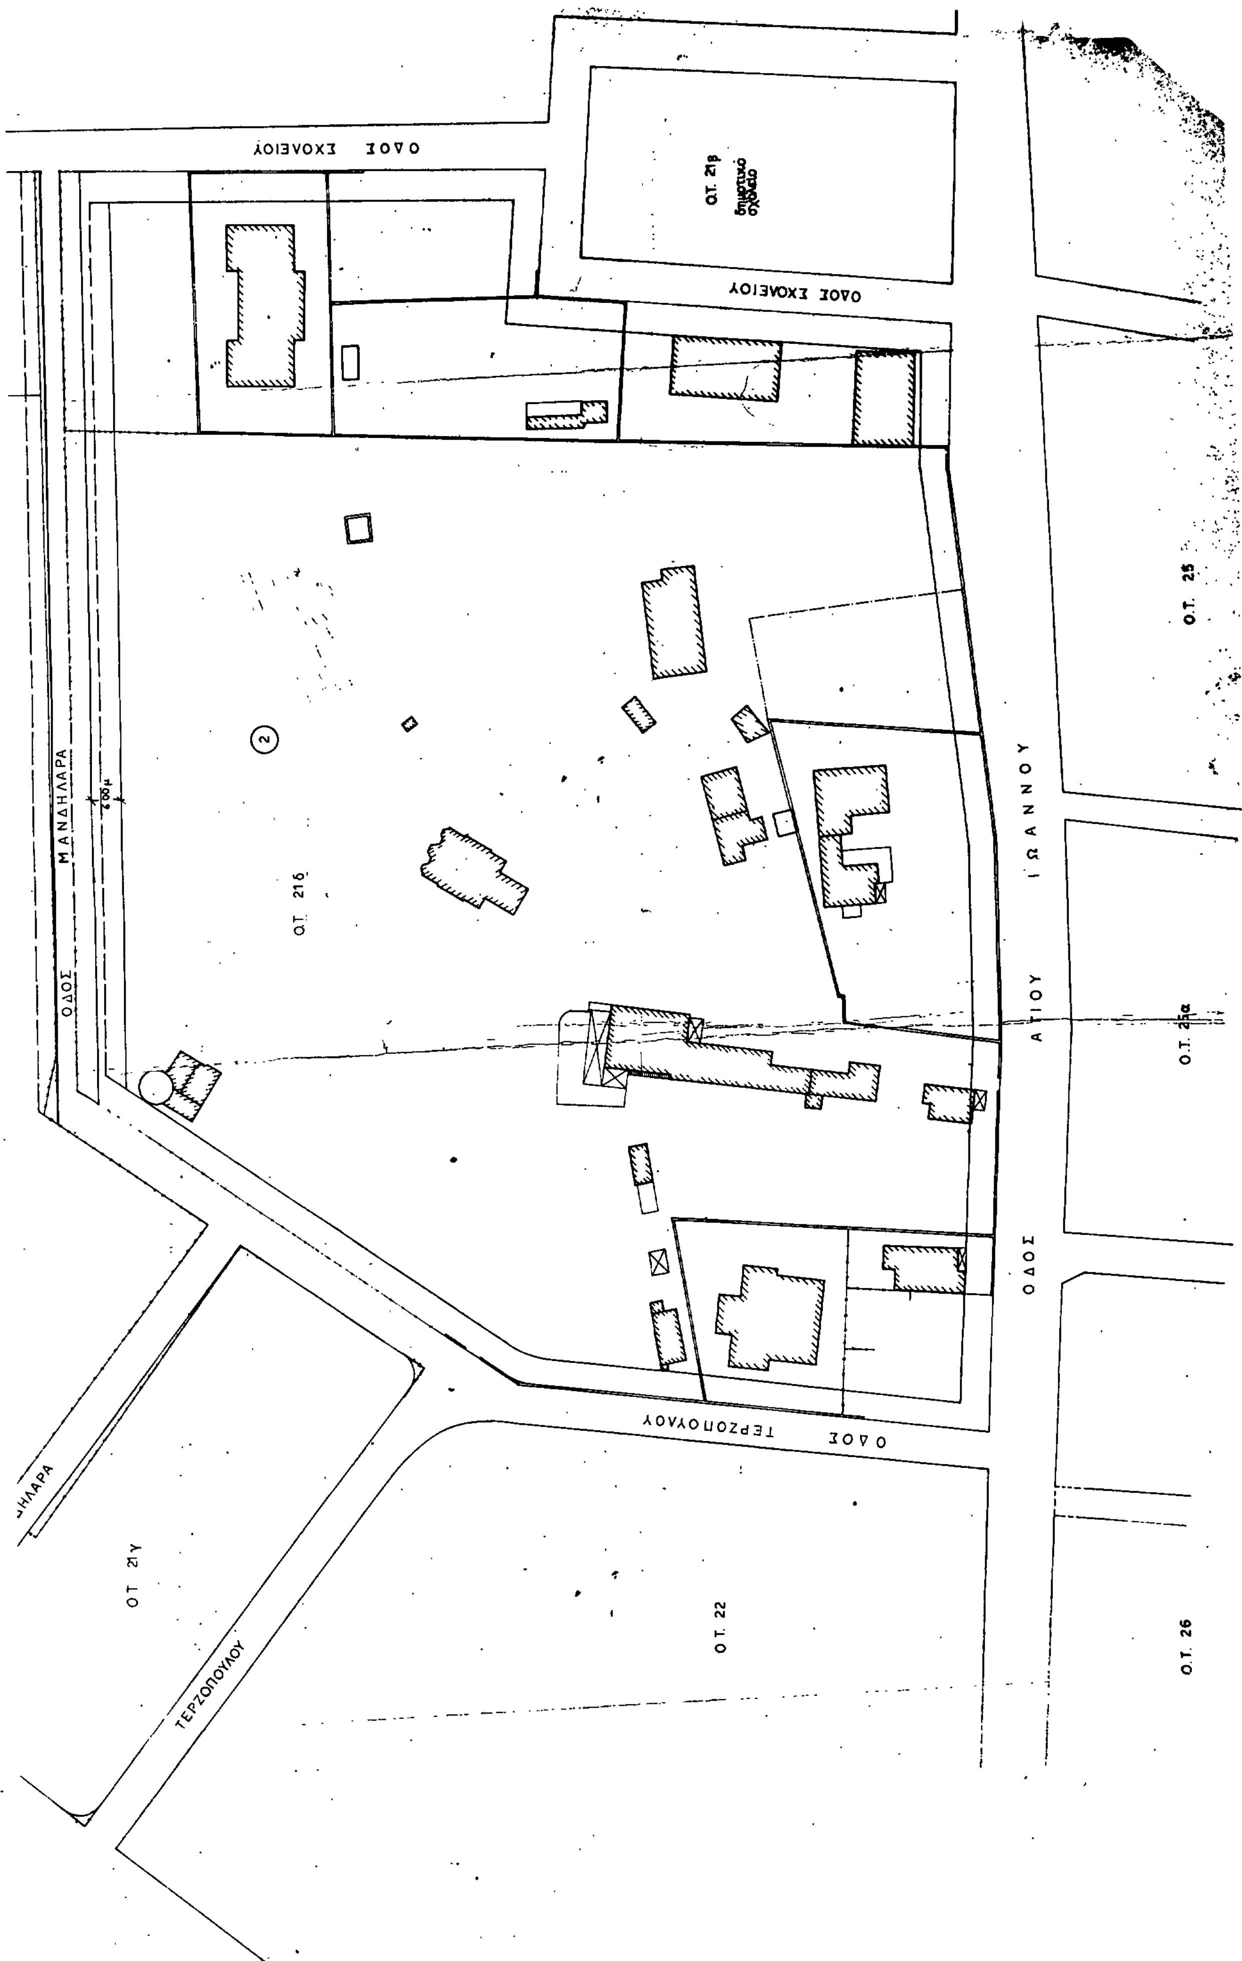


ΟΔΟΣ ΣΧΟΛΕΙΟΥ
Ο.Τ. 21β
ΟΔΟΣ ΣΧΟΛΕΙΟΥ
ΟΔΟΣ ΜΑΝΔΗΛΑΡΑ
Ο.Τ. 21δ
ΟΔΟΣ ΑΓΙΟΥ ΙΩΑΝΝΟΥ
Ο.Τ. 25
Ο.Τ. 25α
ΟΔΟΣ ΤΕΡΖΟΠΟΥΛΟΥ
Ο.Τ. 21γ
ΤΕΡΖΟΠΟΥΛΟΥ
Ο.Τ. 22
Ο.Τ. 26

Αριθ. 28875/231 (3)

Τροποποίηση του ρυμοτομικού σχεδίου στο Ο.Τ 356 για την μετατροπή τμήματός του σε κοινόχρηστο πράσινο του Δήμου Ν. Ιωνίας.

Ο ΝΟΜΑΡΧΗΣ ΔΙΑΜ/ΤΟΣ ΑΝΑΤ. ΑΤΤΙΚΗΣ

Έχοντας υπόψη:

1. Τις διατάξεις του Ν. Δ/τος της 17.7.1923 «περί σχεδίων πόλεων κ.λπ.» όπως μεταγενέστερα τροποποιήθηκαν και συμπληρώθηκαν και ειδικώτερα τα άρθρα 3 και 70.

2. Τις διατάξεις του Ν. 947/1979 «περί οικιστικών περιοχών (ΦΕΚ 169/Α) και ειδικώτερα το άρθρο 62 παρ. 1.

3. Τις διατάξεις του Ν. 3200/1955 «περί διοικητικής αποκέντρωσης» (ΦΕΚ 97/Α).

4. Τις διατάξεις του άρθρου 1 του ΑΝ. 314/68 «περί παροχής εις τον Υπουργόν Βορείου Ελλάδος και Νομάρχας αρμοδιότητας επί θεμάτων εγκρίσεως επεκτάσεως ή τροποποιήσεως σχεδίων πόλεων και κωμών» (ΦΕΚ 47/Α) όπως αντικαταστάθηκε με το Ν.Δ. 1018/1971 (ΦΕΚ 220/Α) και συμπληρώθηκε με την παρ. 2 του άρθρου 33 του Ν. 1337/83 «περί επεκτάσεως των πολεοδομικών σχεδίων, οικιστική ανάπτυξη και σχετικές ρυθμίσεις» (ΦΕΚ 33/Α).

5. Τις διατάξεις του από 9.11.83 υπ' αριθ. 443 Π. Δ/γμα «Μεταβίβαση αρμοδιότητας στους Νομάρχες έγκρισης τροποποιήσεων ρυμοτομικών σχεδίων και επιβολής προκηπίων (ΦΕΚ 165/Α).

6. Την 408/85 πράξη του Δημοτικού Συμβουλίου,Νέας Ιωνίας.

7. Την πράξη 11 της συνεδρίας 7/6.3.86 για το υπόψη θέμα του Νομαρχιακού Συμβουλίου Χωροταξίας, Οικισμού και Περιβάλλοντος Διαμερίσματος Ανατολικής Αττικής, αποφασίζουμε:

Εγκρίνεται η τροποποίηση του ρυμοτομικού σχεδίου Ν. Ιωνίας για την μετατροπή τμήματος του Ο.Τ. 356 σε κοινόχρηστο πράσινο όπως φαίνεται στο σχέδιο σε κλίμακα 1:500 που συνοδεύει την παρούσα απόφαση και που αντίτυπό του δημοσιεύεται συνοπτικά με την παρούσα απόφαση.

Η ισχύς της απόφασης αυτής αρχίζει από την ημέρα δημοσιεύσεως της στην Εφημερίδα τής Κυβερνήσεως.

Η απόφαση αυτή να δημοσιευθεί στην Εφημερίδα της Κυβερνήσεως.

Αγ. Παρασκευή, 3 Απριλίου 1986


Ο Νομάρχης
Η. ΠΑΠΑΔΟΠΟΥΛΟΣ

ΔΗΜΟΣ ΝΕΑΣ ΙΩΝΙΑΣ
ΑΤΤΙΚΗΣ

ΤΡΟΠΟΠΟΙΗΣΗ ΡΥΜΟΤΟΜΙΚΟΥ ΣΧΕΔΙΟΥ Ν. ΙΩΝΙΑΣ
ΣΤΟ ΟΤ 356 ΓΙΑ ΤΟΥ ΑΠΟΧΑΡΑΚΤΗΡΙΣΜΟΥ ΤΜΗΜΑΤΟΣ
ΑΥΤΟΥ ΑΠΟ ΟΙΚΟΔΟΜΗΣΙΜΟ Ο ΧΑΡΑΚΤΗΡΙΣΜΟΥ ΤΟΥ ΣΑΝ ΠΡΑΣΙΝΟ

ΚΛΙΜΑΞ 1:500

Συνοδεύει την υπ' αριθ. 28875/231/
3-4-86 απόφαση Νομάρχου Δ.Α.
Αθ. Πειραιάς 4/4/86
Αντ/ης Δ.Π.Δ.Α.Α.
Μ. ... Τ. ΠΑΝΑΓΙΩΤΟΠΟΥΛΟ

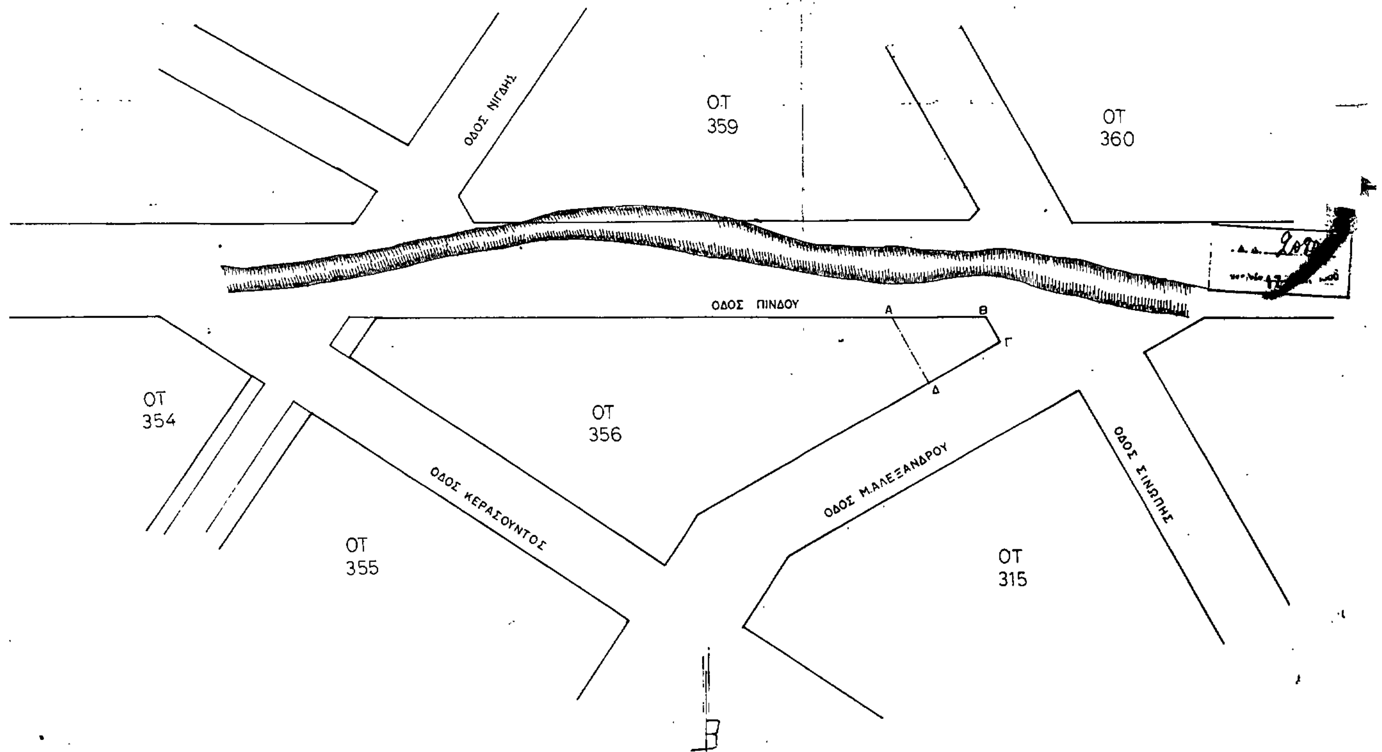

Αριθ. 1367 (4)

Χαρακτηρισμός διατηρητέου δρόμου στο σχέδιο πόλης Αγ. Κηρύκου–Ικαρίας Ν. Σάμου.

Ο ΝΟΜΑΡΧΗΣ ΣΑΜΟΥ

Έχοντας υπόψη:

1. Τον Ν. 3200/55 «περί διοικητικής αποκέντρωσης» σε συνδυασμό με το Ν.Δ. 532/70, το Β.Δ. 712/70, το Ν.Δ. 950/72, τον Ν. 291/73.

2. Την 75724/1151/83 κοινή απόφαση Υπουργών Προεδρίας Κυβερνήσεως και ΧΟΠ «περί κωδικοποίησης–τροποποίησης και συμπλήρωσης συλλογικών οργάνων κ.τ.λ. (ΦΕΚ 767Β/83).

3. Τις διατάξεις του Ν.Δ. της 17.7.23 «περί σχεδίων πόλεων, κωμών και συνοικισμών του Κράτους και οικοδομής αυτών, όπως τροποποιήθηκε μεταγενέστερα.

4. Τις διατάξεις του Α.Ν. 314/68, του Ν.Δ. 1018/71 και του άρθρ. 28 του ΓΟΚ/73.

5. Τις διατάξεις του Ν.Δ. 690/48 και την εγκύκλιο του ΥΔΕ 20014/77.

6. Την 41/85 απόφαση του Δημοτικού Συμβουλίου Αγ. Κηρύκου με την οποία χαρακτήρισε διατηρητέο τον δρόμο που διέρχεται ανάμεσα από τις ιδιοκτησίες Βαλίκα, Σκάρου, Τσαρνά, Λακιού και Μπουζάκη στο σχέδιο πόλης Αγ. κηρύκου και καθόρισε προκήπιο 1,50 μ.

7. Την 4/4/14.3.86 πράξη του Νομαρχιακού Συμβουλίου ΧΟΠ με την οποία γνωμάτευσε να χαρακτηριστεί διατηρητέος ο εν λόγω δρόμος.

8. Το γεγονός ότι ο δρόμος, που διέρχεται ανάμεσα από τις ιδιοκτησίες Βολίκα, Σκάρου, Τσαρνά, Λακιού και Μπουζάκη στο σχέδιο πόλης Αγ. Κηρύκου, προϋπάρχει του 1923 και εξυπηρετεί ιδιοκτησίες που δεν έχουν πρόσωπο σε εγκεκριμένο δρόμο και δεν μπορούν να αποκτήσουν με τακτοποίηση, αποφασίζουμε:

Χαρακτηρίζουμε ως διατηρητέο τον δρόμο που βρίσκεται στο σχέδιο πόλης Αγ. Κηρύκου και διέρχεται ανάμεσα από τις ιδιοκτησίες Βολίκα, Σκάρου, Τσαρνά, Λακιού και Μπουζάκη διότι προϋπάρχει του έτους 1923 και εξυπηρετεί ιδιοκτησίες που δεν έχουν πρόσωπο σε εγκεκριμένο δρόμο και ούτε μπορούν να αποκτήσουν με τακτοποίηση.

Ορίζουμε να ισχύσουν στις παρόδιες ιδιοκτησίες οι όροι δόμησης του σχέδιου πόλης Αγ. Κηρύκου με πρασιά 1,50 μ.

Η απόφαση αυτη να δημοσιευθεί μαζί με το σχεδιάγραμμα που την συνοδεύει στην Εφημερίδα της Κυβερνήσεως.

Σάμος, 2 Απριλίου 1986

Ο Νομάρχης
ΚΥΡ. ΓΕΩΡΓΙΑΔΗΣ

